 

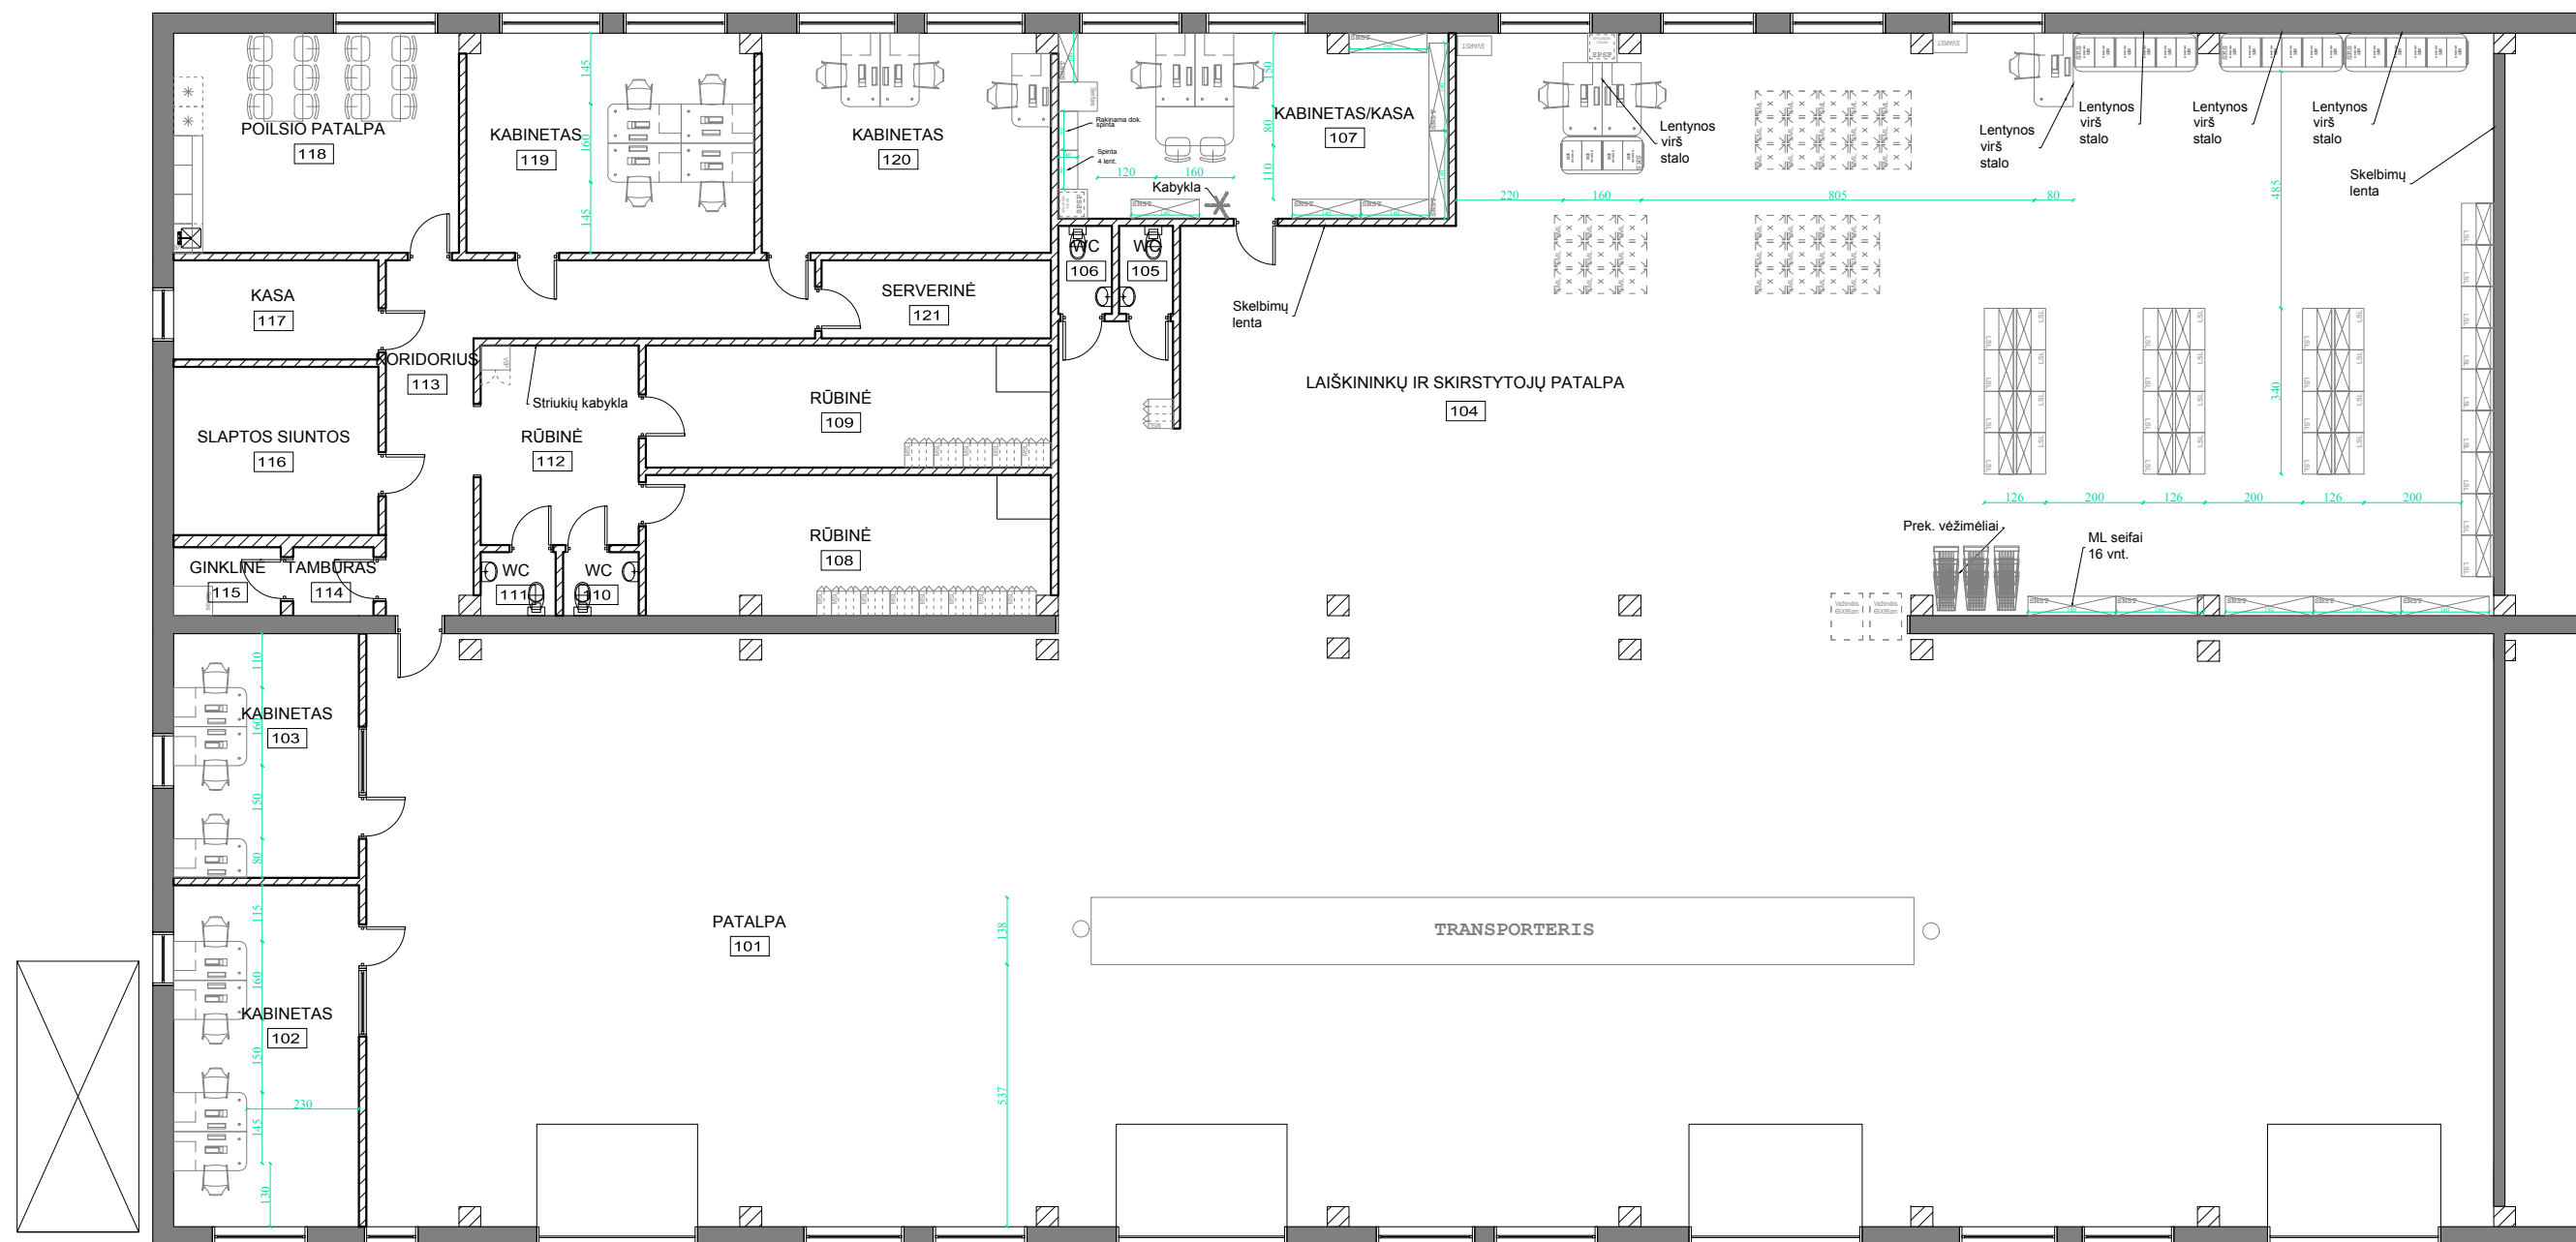


-  - Naujos pertvaros  
 - Naujos berėmio stiklo pertvaros



Patalpų eksplikacija		Patalpų eksplikacija	
Nr.	Pavadinimas	Nr.	Pavadinimas
101	Patalpa	112	Rūbinė
102	Kabinetas	113	Koridorius
103	Kabinetas	114	Tambūras
104	Laiškininkų ir skirstytojų patalpa	115	Ginklinė
105	WC	116	Slaptos siuntos
106	WC	117	Kasa
107	Kabinetas/Kasa	118	Poilsio patalpa
108	Rūbinė	119	Kabinetas
109	Rūbinė	120	Kabinetas
110	WC	121	Serverinė
111	WC		
			1120.31 m <sup>2</sup>

**PASTABOS:**

1. Matmenis tikrinti vietoje
2. Visi medžiagų kiekiai pateikti be atsargos



AB LIETUVOS PAŠTAS  
 Jasinskio g. 16  
 03500 Vilnius

**OBJEKTAS**

LIETUVOS PAŠTO SKYRIUS  
 Skirstymo centras  
 Panevėžys

Architektas J. LAZAREVA

saugota2021/01/14  
 spausdinta2021/01/14

**BALDŲ IŠDĖSTYMO PLANAS**

MASTELIS

M 1:150

PAVADINIMAS

Skirstymas\_Panevėžys\_210114